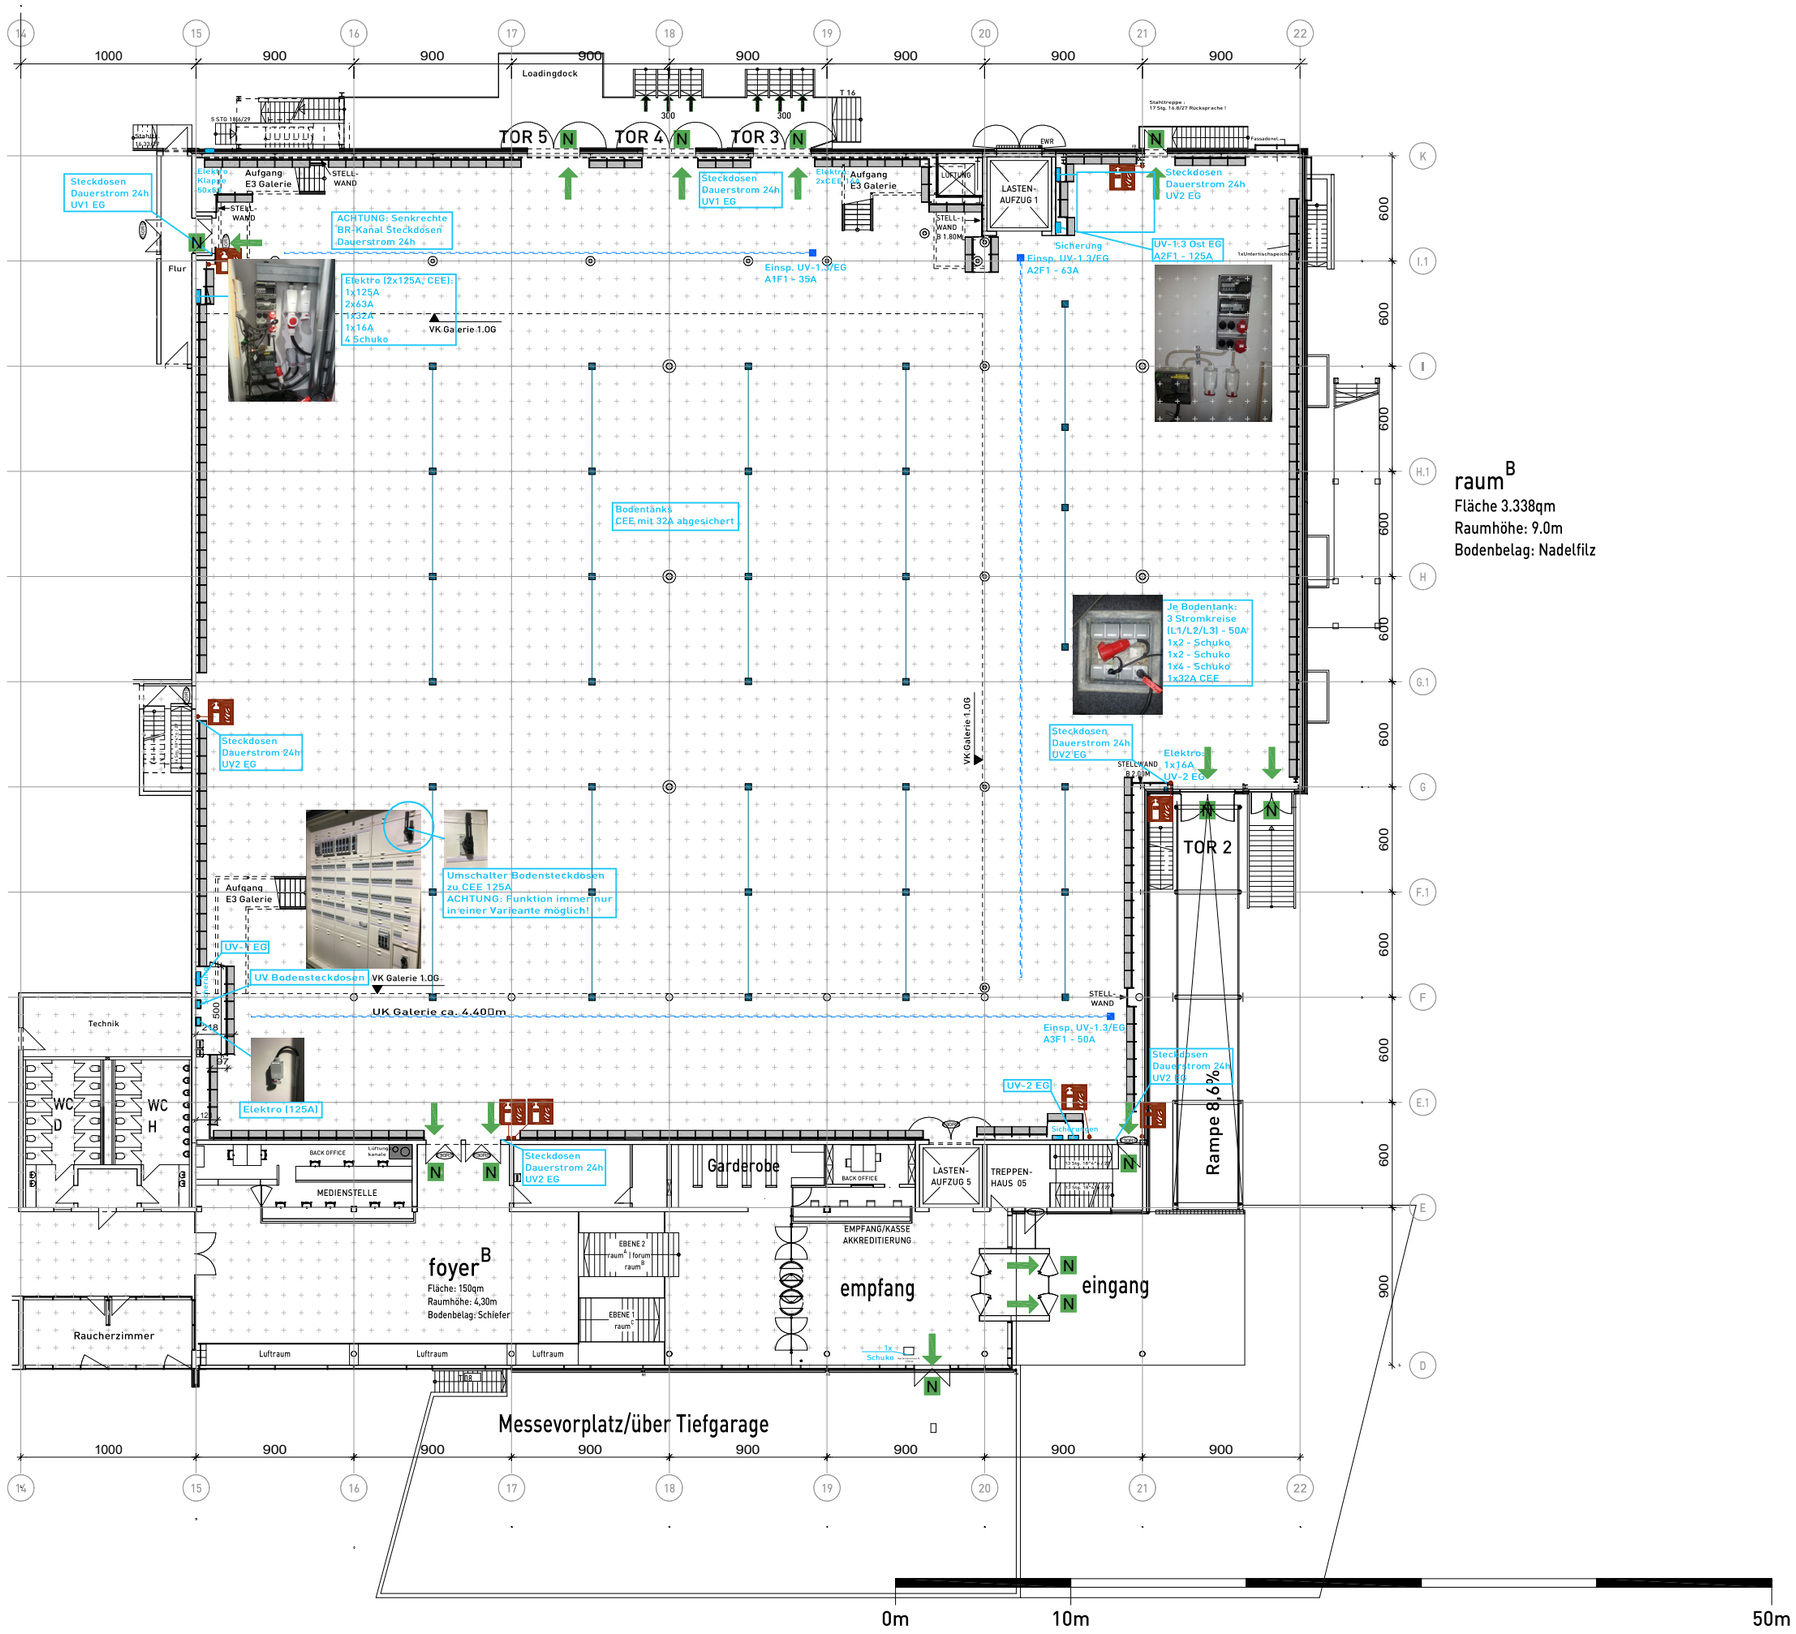

Legende:

Raster 1m x 1m

Notausgang / Rettungsweg
Fluchtwege sind freizuhalten.

Feuerlöscher

Bodentanks:

Telekom | Strom
8x Schuko | 1x 32A

2x Schuko B16A/nicht bestückt

FB-Dose Bühne: nach Bedarf

Stützen

Messewände | Spacewalls
feststehend:

Bestand

INTERSPORT

Betreiber:
INTERSPORT
Deutschland eG redblue
Wannenäckerstraße 50
74078 Heilbronn
Tel. 07131/288-4619
Fax 07131/288-4609

raum B I foyer B I E2 (EG)

Stromplan

gefertigt: MSZ 17.06.2021

M 1 :350 Format: A3