


Zul. Flächenlasten:
15 kN/m² (1,5 to/m²)

Nutzlasten raum^A
Zul. Flächenlasten: 30 kN/m² (3 to/m²)

Nutzlasten forum
Zul. Flächenlasten: 5 kN/m² (500 kg/m²)
Max. zul. Punktlasten: 30 kN (3 to)
Abstand der Einzellasten ≥ 2,75 m
Lastverteilplatten bei Einzellasten: 26 x 20 cm

Zul. Flächenlasten:
10 kN/m² (1 to/m²)

Nutzlasten raum^B
Zul. Flächenlasten: 10 kN/m² (1 to/m²)
Max. zul. Punktlasten: 50 kN (5 to)
Abstand der Einzellasten ≥ 2,75 m
Lastverteilplatten bei Einzellasten: 40 x 20 cm

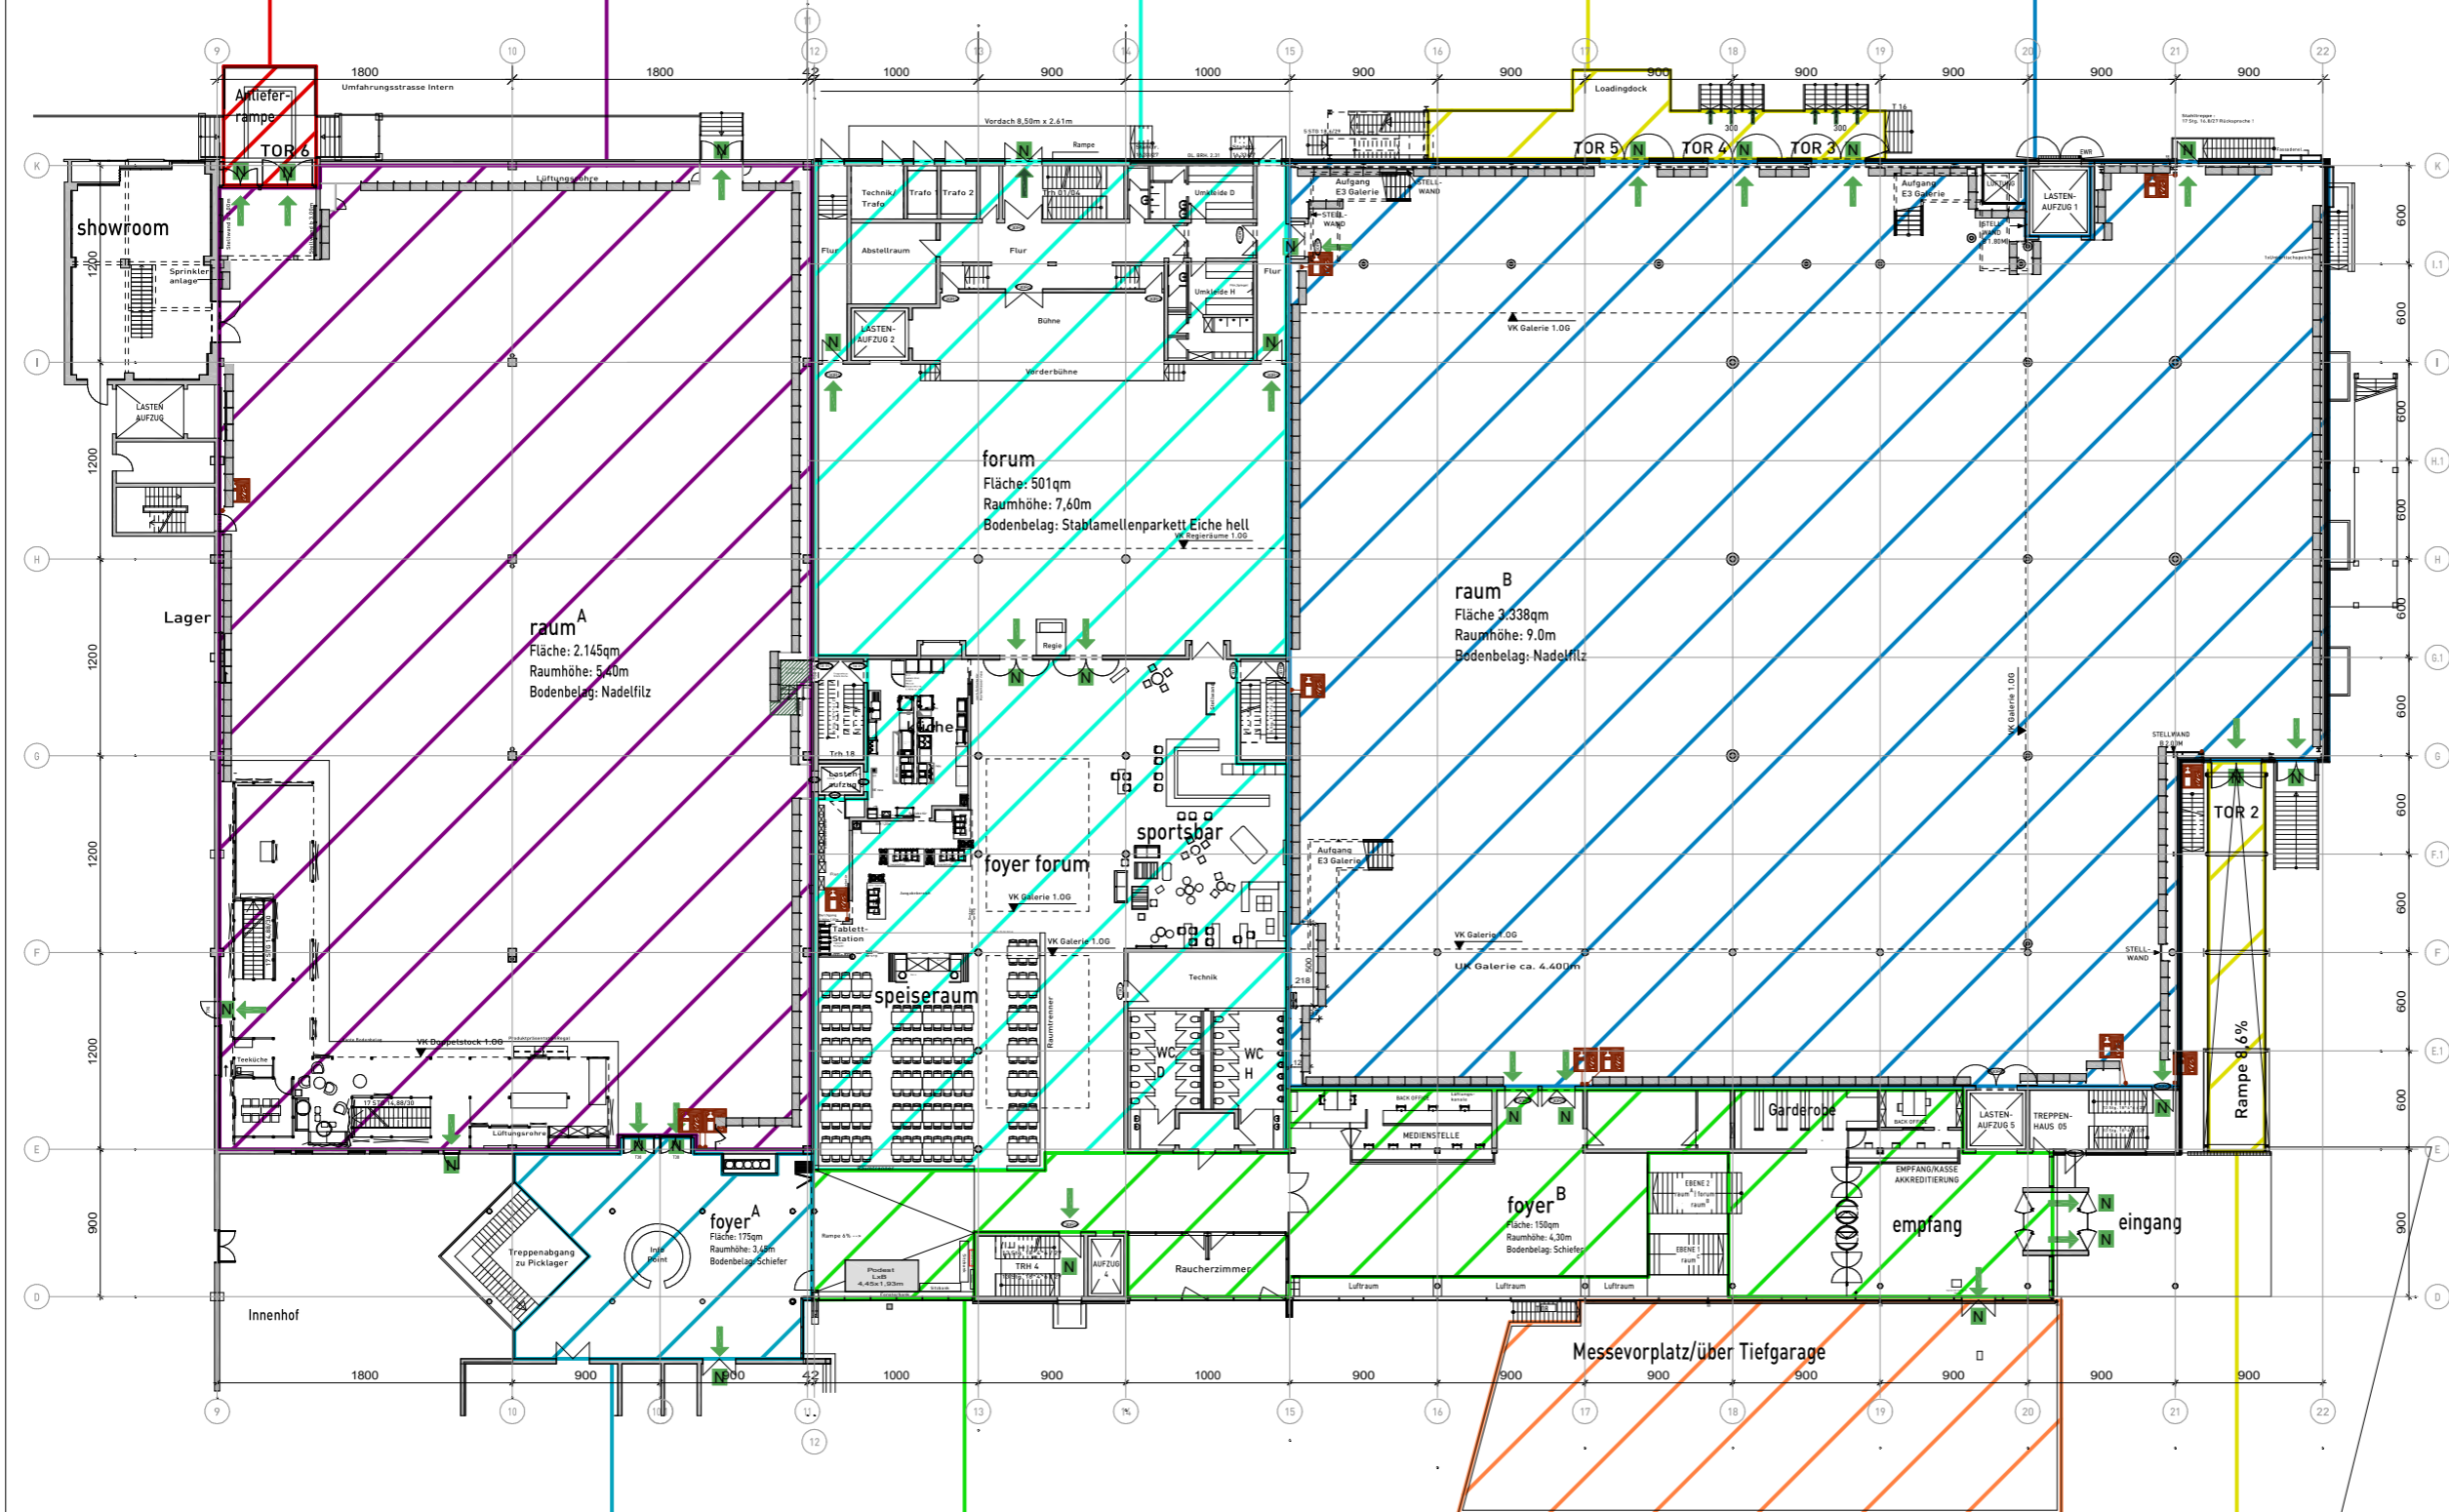

Nutzlasten foyer^A
Zul. Flächenlasten: 5 kN/m² (500 kg/m²)
Max. zul. Punktlasten: 30 kN (3 to)
Abstand der Einzellasten ≥ 2,75 m
Lastverteilplatten bei Einzellasten: 26 x 20 cm

Nutzlasten foyer^B
Zul. Flächenlasten: 10 kN/m² (1 to/m²)
Max. zul. Punktlasten: 50 kN (5 to)
Abstand der Einzellasten ≥ 2,75 m
Lastverteilplatten bei Einzellasten: 40 x 20 cm

Nutzlasten Decke über Tiefgarage
Zul. Flächenlasten: 10 kN/m² (1 to/m²)
Max. zul. Punktlasten: 30 kN (3 to)
Abstand der Einzellasten ≥ 2,75 m
Lastverteilplatten bei Einzellasten: 20 x 20 cm

Zusätzlich im Notfall
Befahrung durch
Feuerwehrfahrzeuge bis
max. 16 t Gesamtgewicht
möglich.

Zul. Flächenlasten
10 kN/m² (1 to/m²)
Befahrung:
Fahrzeuge bis 12 to
Gesamtgewicht mögl.

Legende:

- Raster 1m x 1m
- Notausgang / Rettungsweg
Fluchtwege sind freizuhalten.
- Feuerlöscher
- Bodentanks:**
Telekom | Strom
8x Schuko | 1x 32A
- 2x Schuko B16A/nicht bestückt
- FB-Dose Bühne: nach Bedarf
- Stützen
- Messewände | Spacewalls
feststehend:



Betreiber:
INTERSPORT
Deutschland eG redblue
Wannenackerstraße 50
74078 Heilbronn
Tel. 07131/288-4619
Fax 07131/288-4609



raum^A | foyer^A
speiseraum | sportsbar
forum
raum^B | foyer^B | E2 (EG)
Boden-Nutzlasten

gefertigt: MSZ 17.06.2021
M 1 :450 Format: A3

