


BODEN-NUTZLASTEN EBENE 1

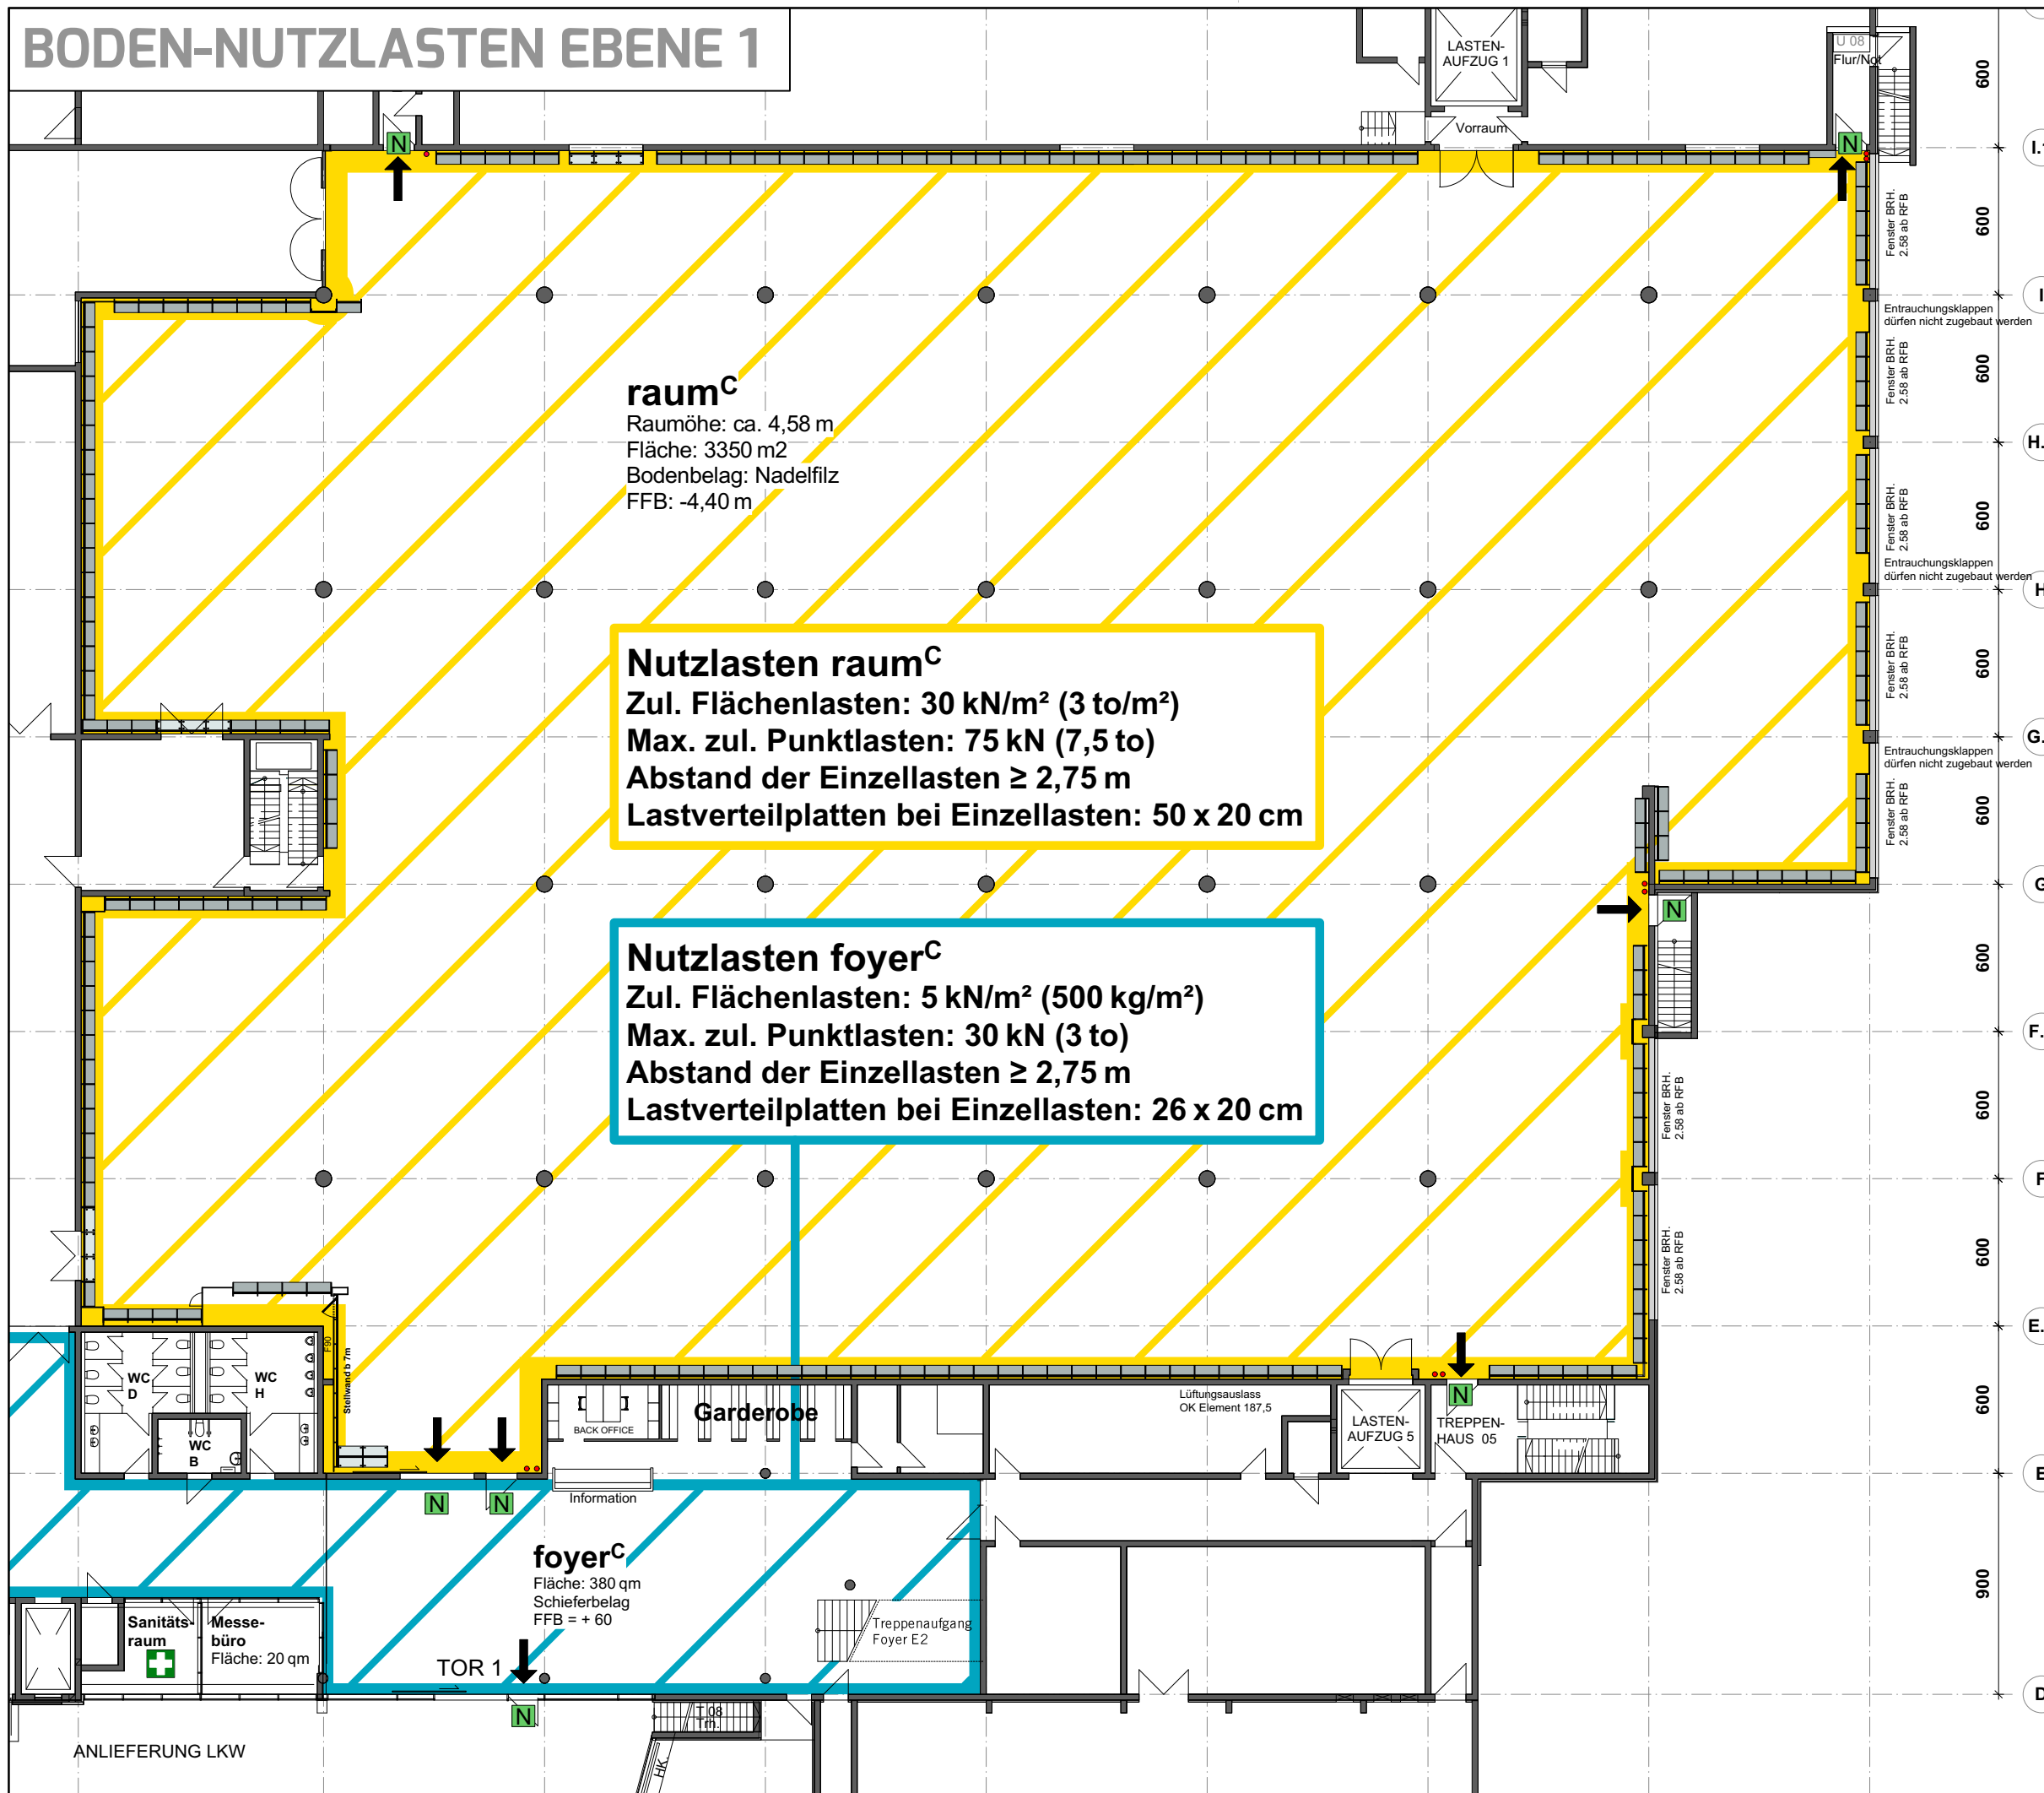

raum^C
 Raumhöhe: ca. 4,58 m
 Fläche: 3350 m²
 Bodenbelag: Nadelfilz
 FFB: -4,40 m

Nutzlasten raum^C
 Zul. Flächenlasten: 30 kN/m² (3 to/m²)
 Max. zul. Punktlasten: 75 kN (7,5 to)
 Abstand der Einzellasten ≥ 2,75 m
 Lastverteilplatten bei Einzellasten: 50 x 20 cm

Nutzlasten foyer^C
 Zul. Flächenlasten: 5 kN/m² (500 kg/m²)
 Max. zul. Punktlasten: 30 kN (3 to)
 Abstand der Einzellasten ≥ 2,75 m
 Lastverteilplatten bei Einzellasten: 26 x 20 cm

foyer^C
 Fläche: 380 qm
 Schieferbelag
 FFB = + 60

- Legende**
- Hallenstützen Stahlbeton 65cm
 - Notausgang/Rettungsweg Fluchtwege sind freizuhalten. → N
 - Feuerlöscher
 - Sanitätsraum +
 - Bereiche mit definierten Flächen- und Punktlasten
 - Zulässige Nutzlasten lt. Angabe KRAFT BAUSTATIK



Veranstalter
INTERSPORT Deutschland eG
 Wannacker Straße 50
 74078 Heilbronn
 T 07131. 28 8 - 0
 F 07131. 21 25 7

redblue
raum^C | foyer^C E1 (UG)

Grundriss Bestand Boden-Nutzlasten

gefertigt: CR 02.12.2016
 M 1 : 260 Format: A3
 Für die Richtigkeit der Angaben wird keine Gewähr übernommen. Alle Maße und Angaben sind vor Ort zu prüfen!