


BODEN-NUTZLASTEN EBENE 3

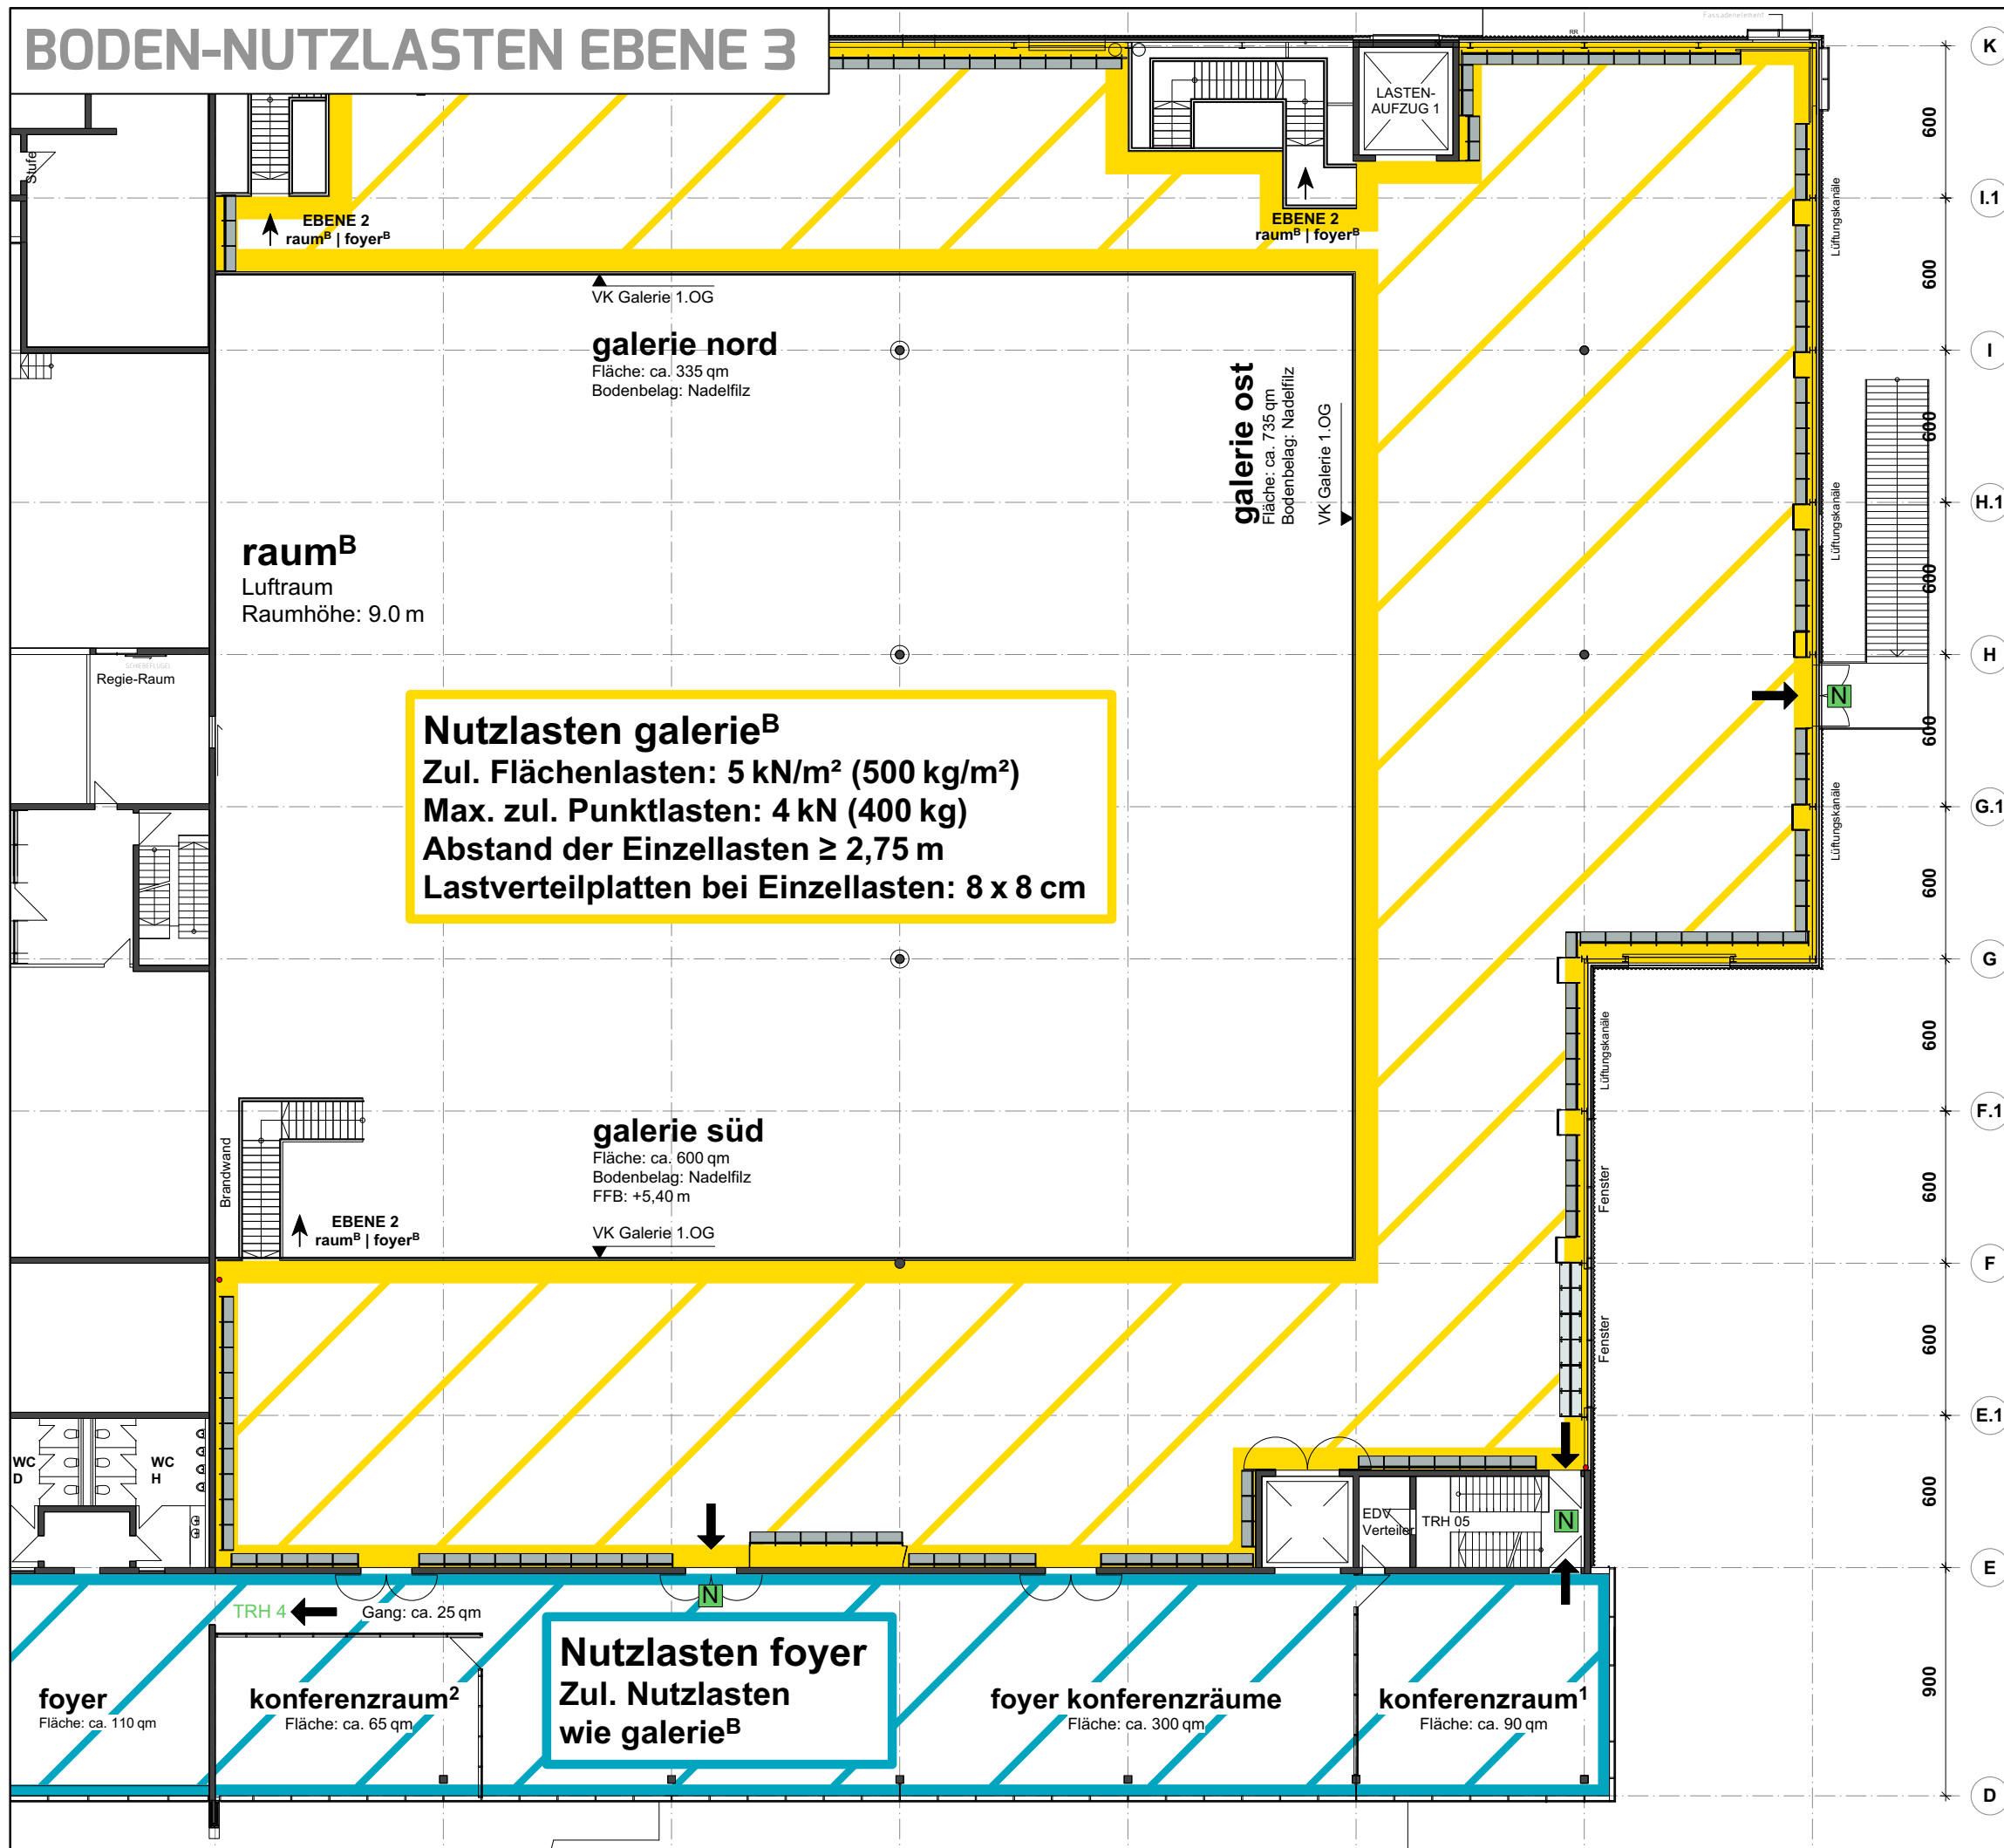

Legende

- Hallenstützen
- Notausgang/Rettungsweg
Fluchtwege sind freizuhalten.
- Feuerlöscher
- Bereiche mit definierten
Flächen- und Punktlasten
- Zulässige Nutzlasten lt. Angabe KRAFT BAUSTATIK



Veranstalter
INTERSPORT Deutschland eG
 Wannacker Straße 50
 74078 Heilbronn
 T 07131. 28 8 -0
 F 07131. 21 25 7

redblue
raum^B galerie | foyer konferenzräume |
konferenzräume¹⁺² E3 (1.OG)

Grundriss Bestand Boden-Nutzlasten

gefertigt: CR 02.12.2016
 M 1 : 260 Format: A3

Für die Richtigkeit der Angaben wird keine Gewähr
 übernommen. Alle Maße und Angaben sind vor Ort zu prüfen!