


SAAL-BELEUCHTUNG EBENE 2 + 3

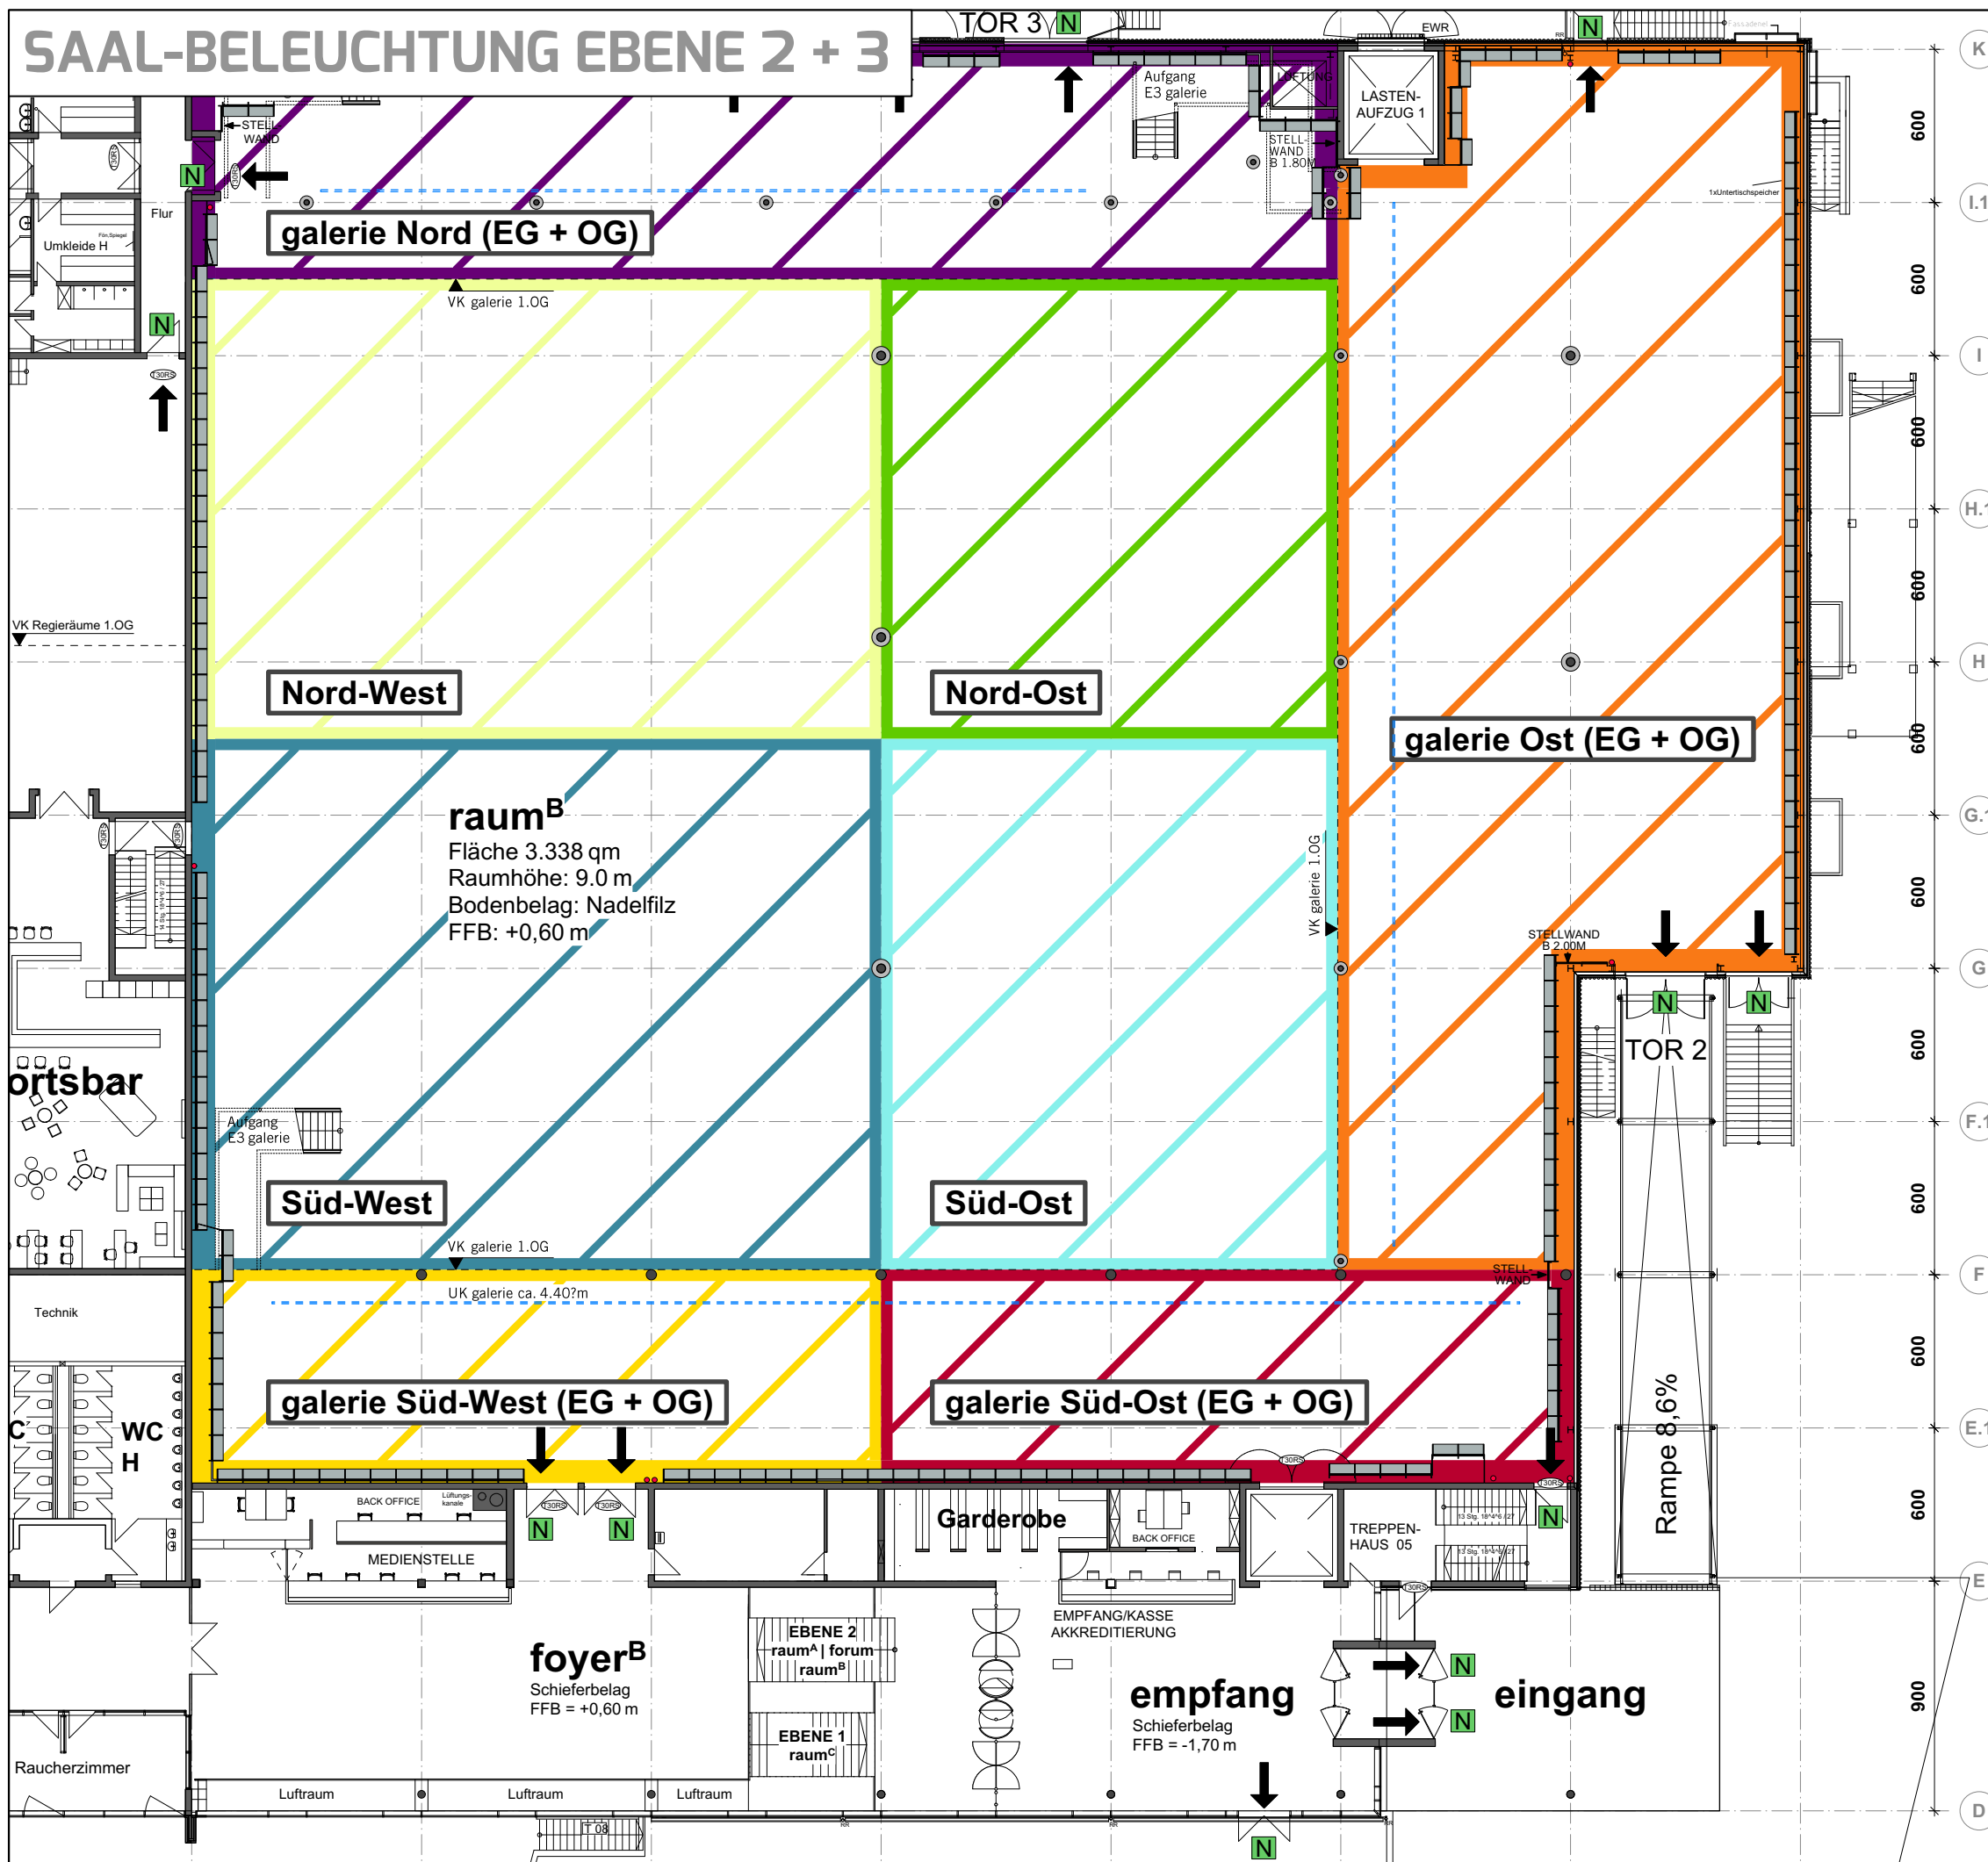

Legende

- Hallenstützen
- Notausgang/Rettungsweg
Fluchtwege sind freizuhalten.
- Feuerlöscher
- Laufschiene mit Schukos
unter der Decke
(wahlweise 16 oder 32A)
- Saal-Licht:
Einteilung Beleuchtungszone



Veranstalter
INTERSPORT Deutschland eG
 Wannacker Straße 50
 74078 Heilbronn
 T 07131. 28 8 - 0
 F 07131. 21 25 7

redblue
raum^B | foyer^B E2 (EG)

Grundriss Bestand Beleuchtungszone

gefertigt: CR 07.09.2017
 M 1 : 260 Format: A3

Für die Richtigkeit der Angaben wird keine Gewähr
 übernommen. Alle Maße und Angaben sind vor Ort zu prüfen!