


# TÜR-/AUFZUGSPLAN EBENE 2

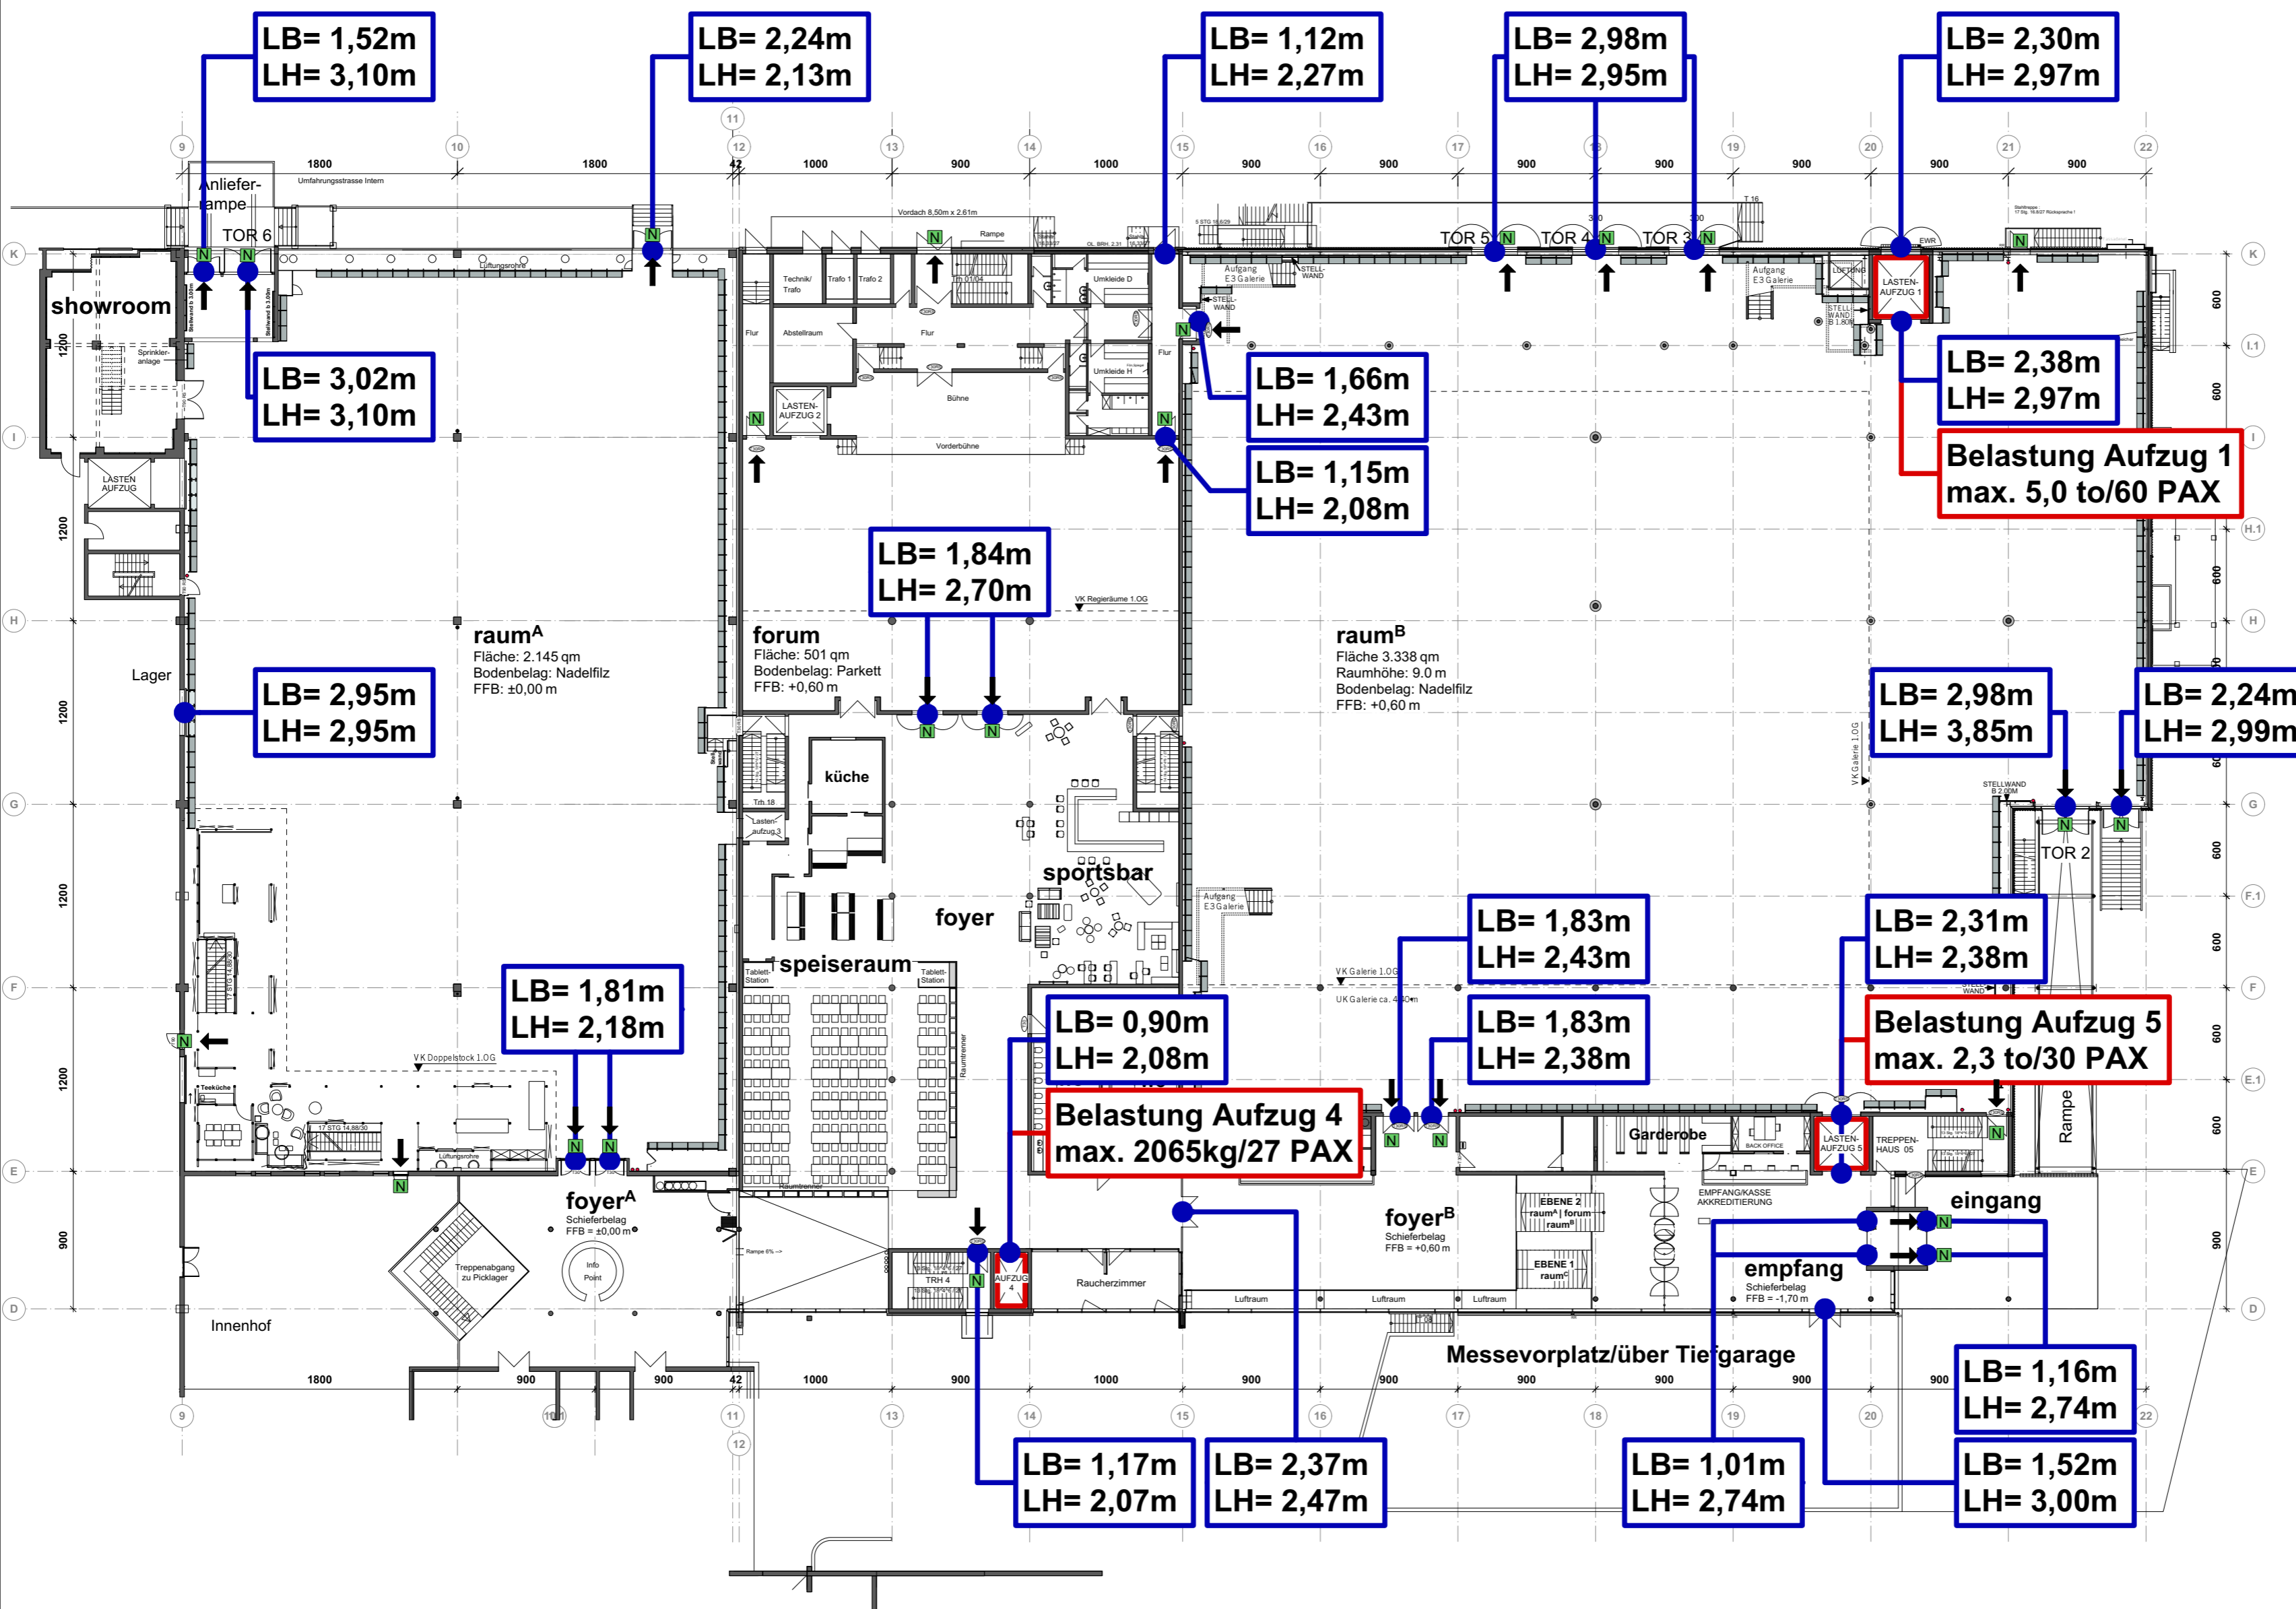

## Legende

- Stützen
- Notausgang/Rettungsweg  
Fluchtwege sind freizuhalten.
- Feuerlöscher
- Öffnungsmaße Türen, Tore  
LB: Lichte Breite  
LH: Lichte Höhe
- Zulässige Nutzlasten  
Personen-/Lastenaufzüge



**Veranstalter**  
**INTERSPORT Deutschland eG**  
 Wannacker Straße 50  
 74078 Heilbronn  
 T 07131 28 9 -0  
 F 07131 21 25 7

**redblue**  
**raum<sup>A</sup> | foyer<sup>A</sup> |**  
**speiseraum | sportsbar | forum |**  
**raum<sup>B</sup> | foyer<sup>B</sup> E2 (EG)**

Grundriss Bestand Tür-/Aufzugsplan

gefertigt: CR 28.11.2016  
 M 1: 333 Format: A2

Für die Richtigkeit der Angaben wird keine Gewähr übernommen. Alle Maße und Angaben sind vor Ort zu prüfen!