


# BODEN-NUTZLASTEN EBENE 2

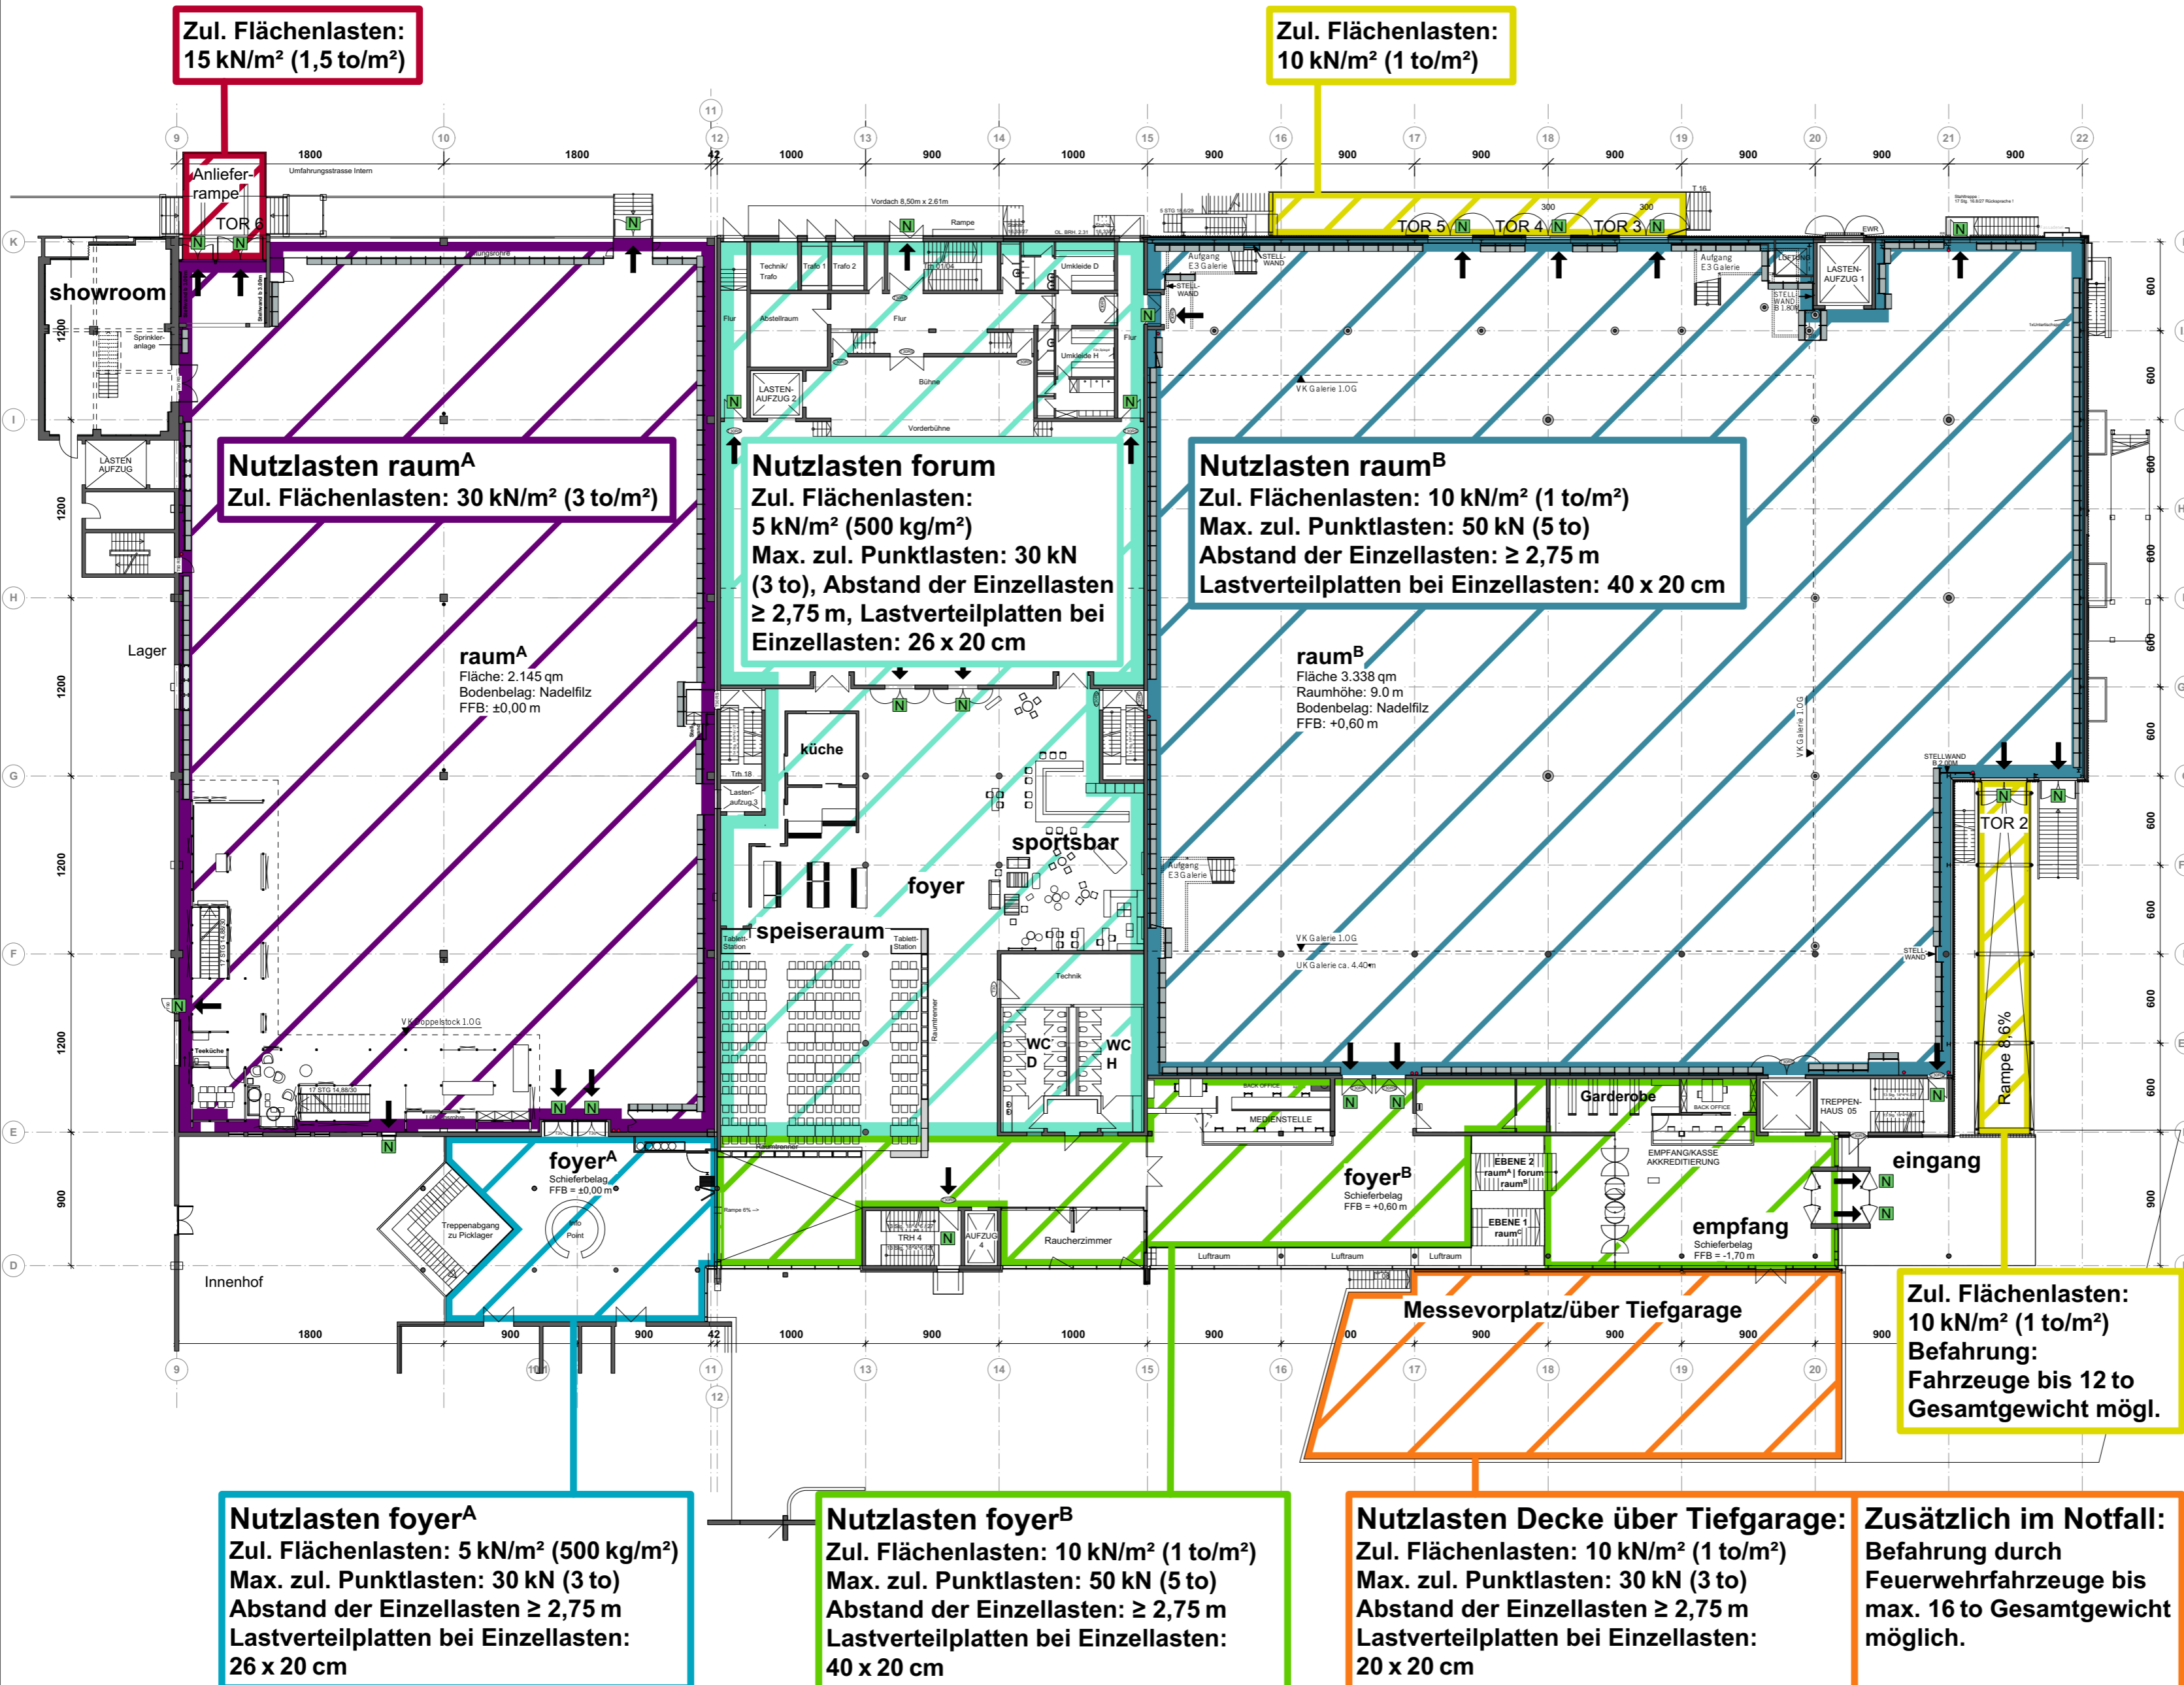

## Legende

- Stützen
- Notausgang/Rettungsweg  
Fluchtwege sind freizuhalten.
- Feuerlöscher
- Bereiche mit definierten  
Flächen- und Punktlasten
- Zul. Nutzlasten lt. Angabe KRAFT BAUSTATIK



**Veranstalter**  
**INTERSPORT Deutschland eG**  
 Wannacker Straße 50  
 74078 Heilbronn  
 T 07131 28 8 -0  
 F 07131 21 25 7

**redblue**  
 raum<sup>A</sup> | foyer<sup>A</sup> |  
 speiseraum | sportsbar | forum |  
 raum<sup>B</sup> | foyer<sup>B</sup> E2 (EG)

Grundriss Bestand Boden-Nutzlasten

gefertigt: CR 02.12.2016

M 1 : 333 Format: A2

Für die Richtigkeit der Angaben wird keine Gewähr übernommen. Alle Maße und Angaben sind vor Ort zu prüfen!